


PLAN DE SITUATIE

Scara 1:5000

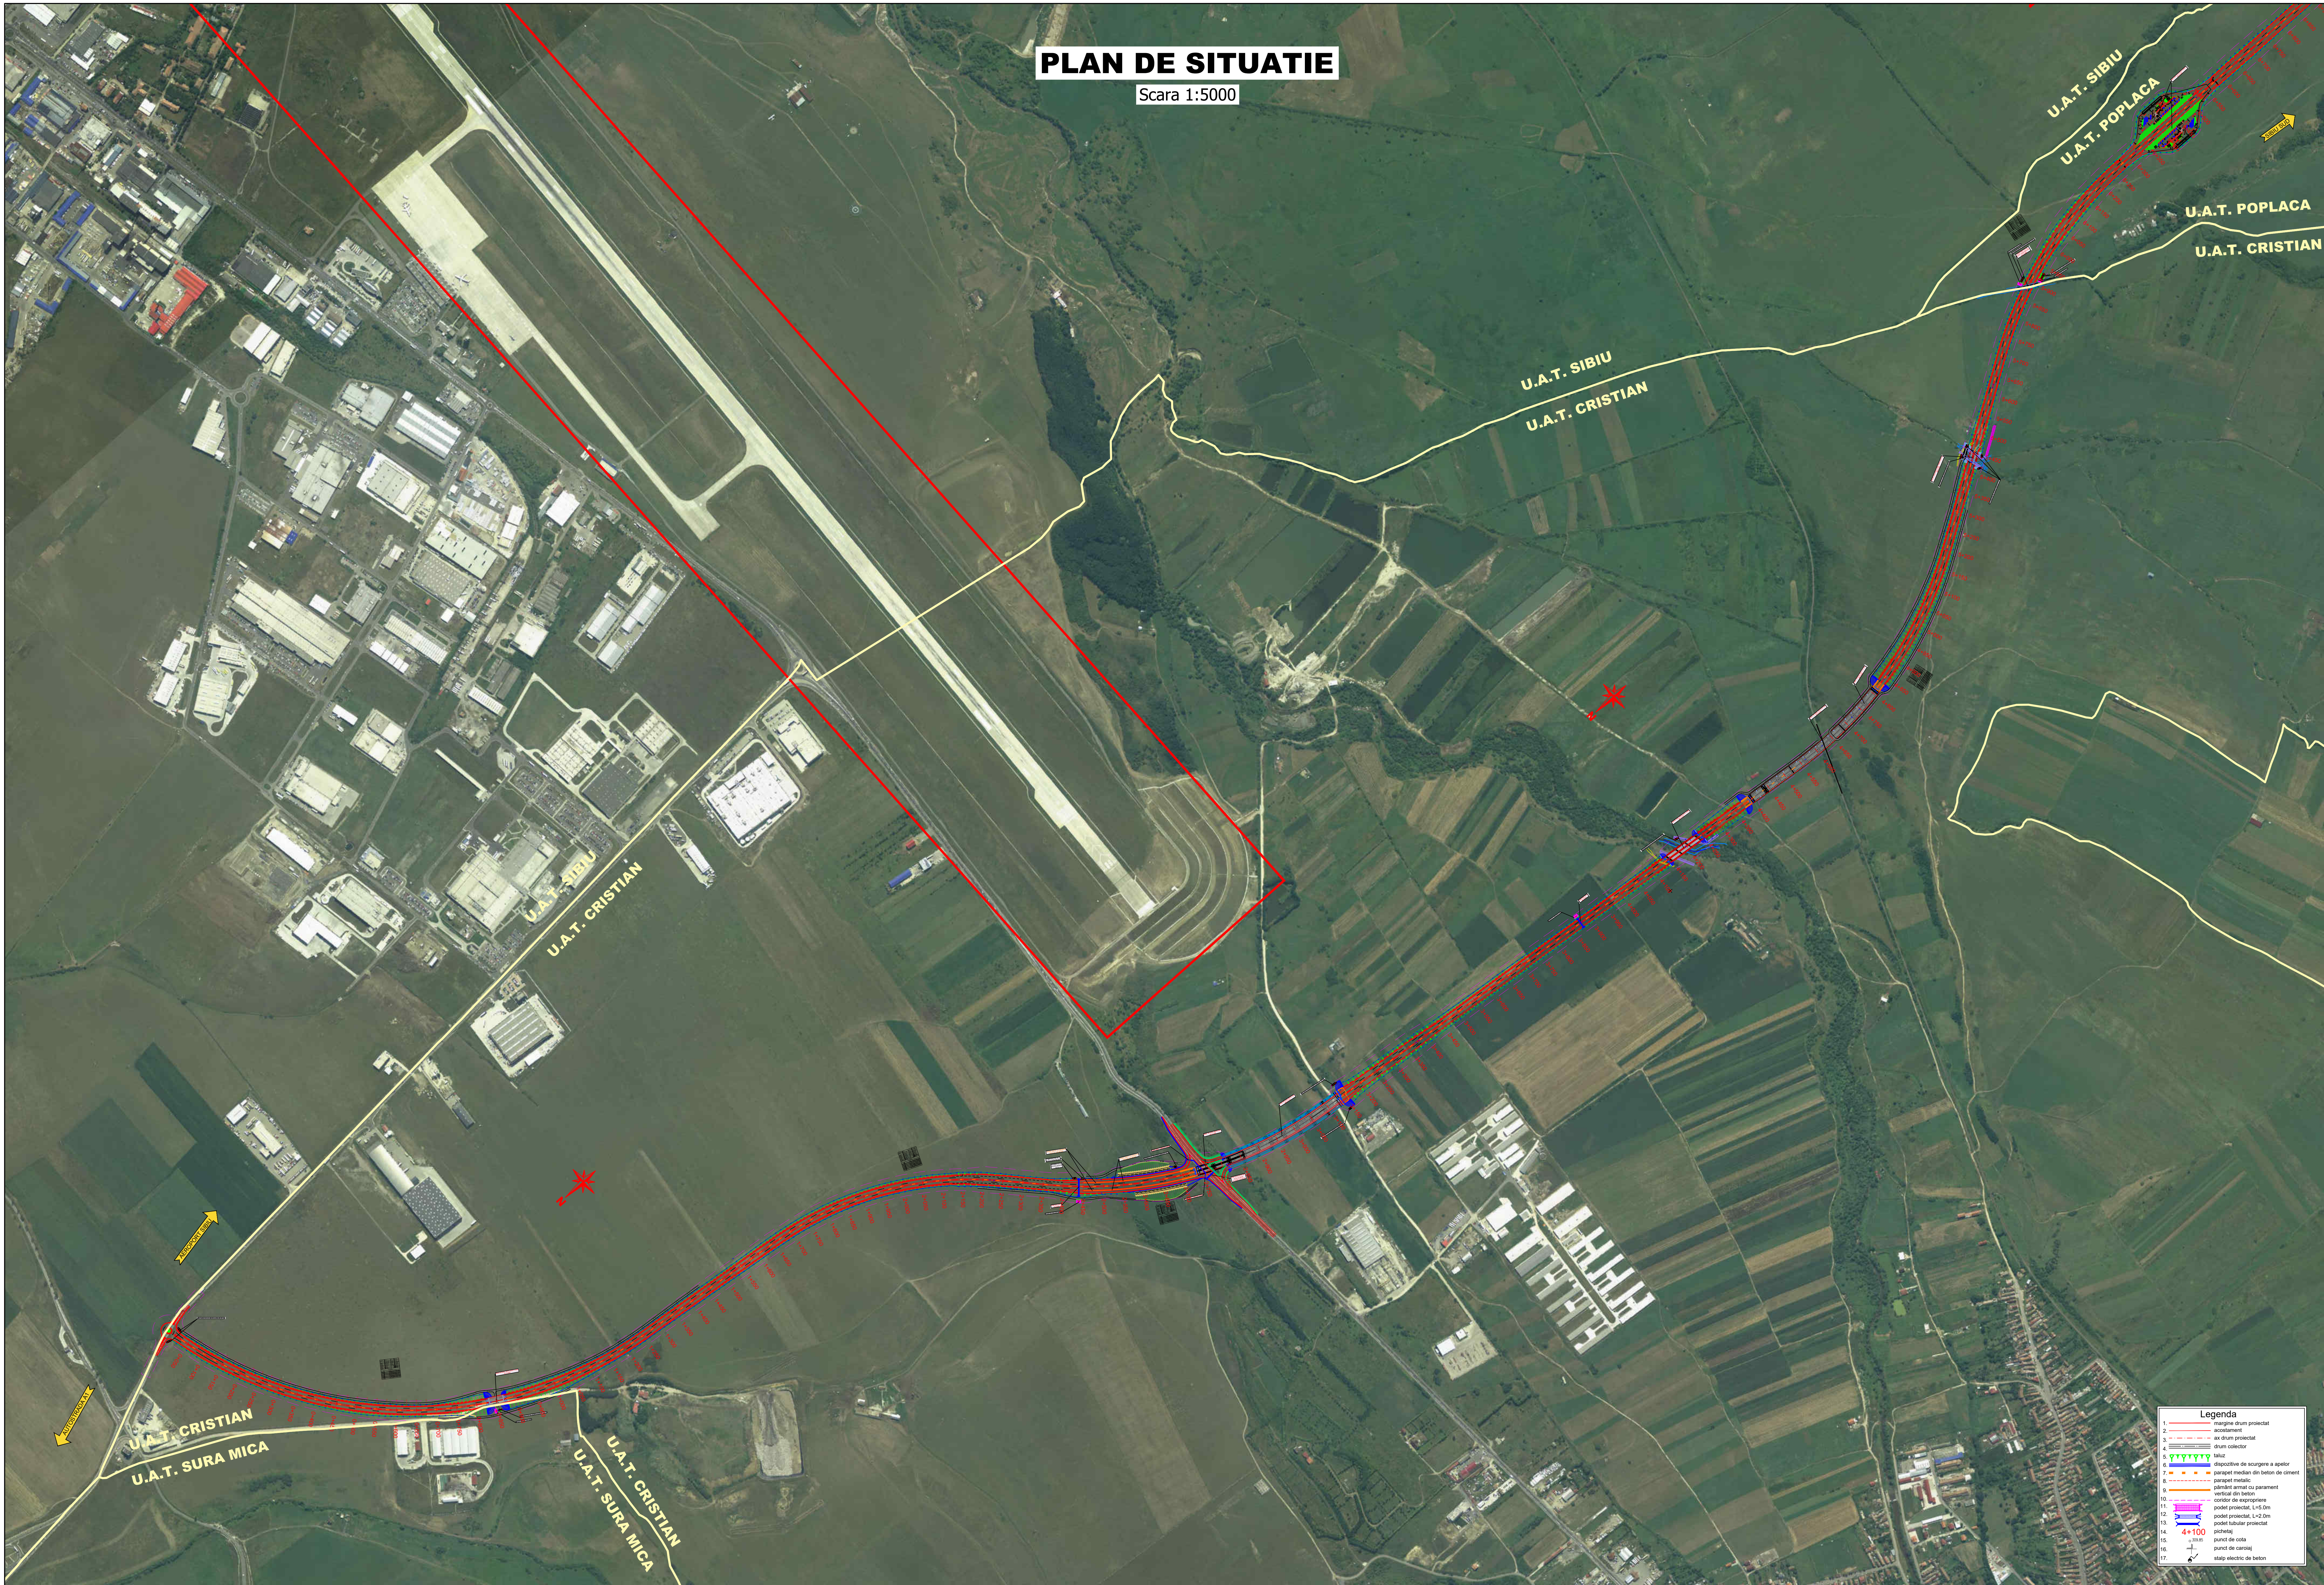

| Legenda | |
|---------|-------------------------------------|
| 1 | marginile drumului proiectat |
| 2 | asfaltament |
| 3 | ax drumului proiectat |
| 4 | drum colector |
| 5 | taluz |
| 6 | dispozitive de scurgere a apelor |
| 7 | pașajul metalic din beton de ciment |
| 8 | pașajul metalic |
| 9 | vertical din beton |
| 10 | canal de scurgere |
| 11 | podul proiectat, L+5.0m |
| 12 | podul proiectat, L+2.0m |
| 13 | podul proiectat |
| 14 | 4+100 |
| 15 | stâlpi |
| 16 | stâlpi de beton |
| 17 | stâlpi electrici de beton |