


PLAN DE SITUATIE

Scara 1:5000

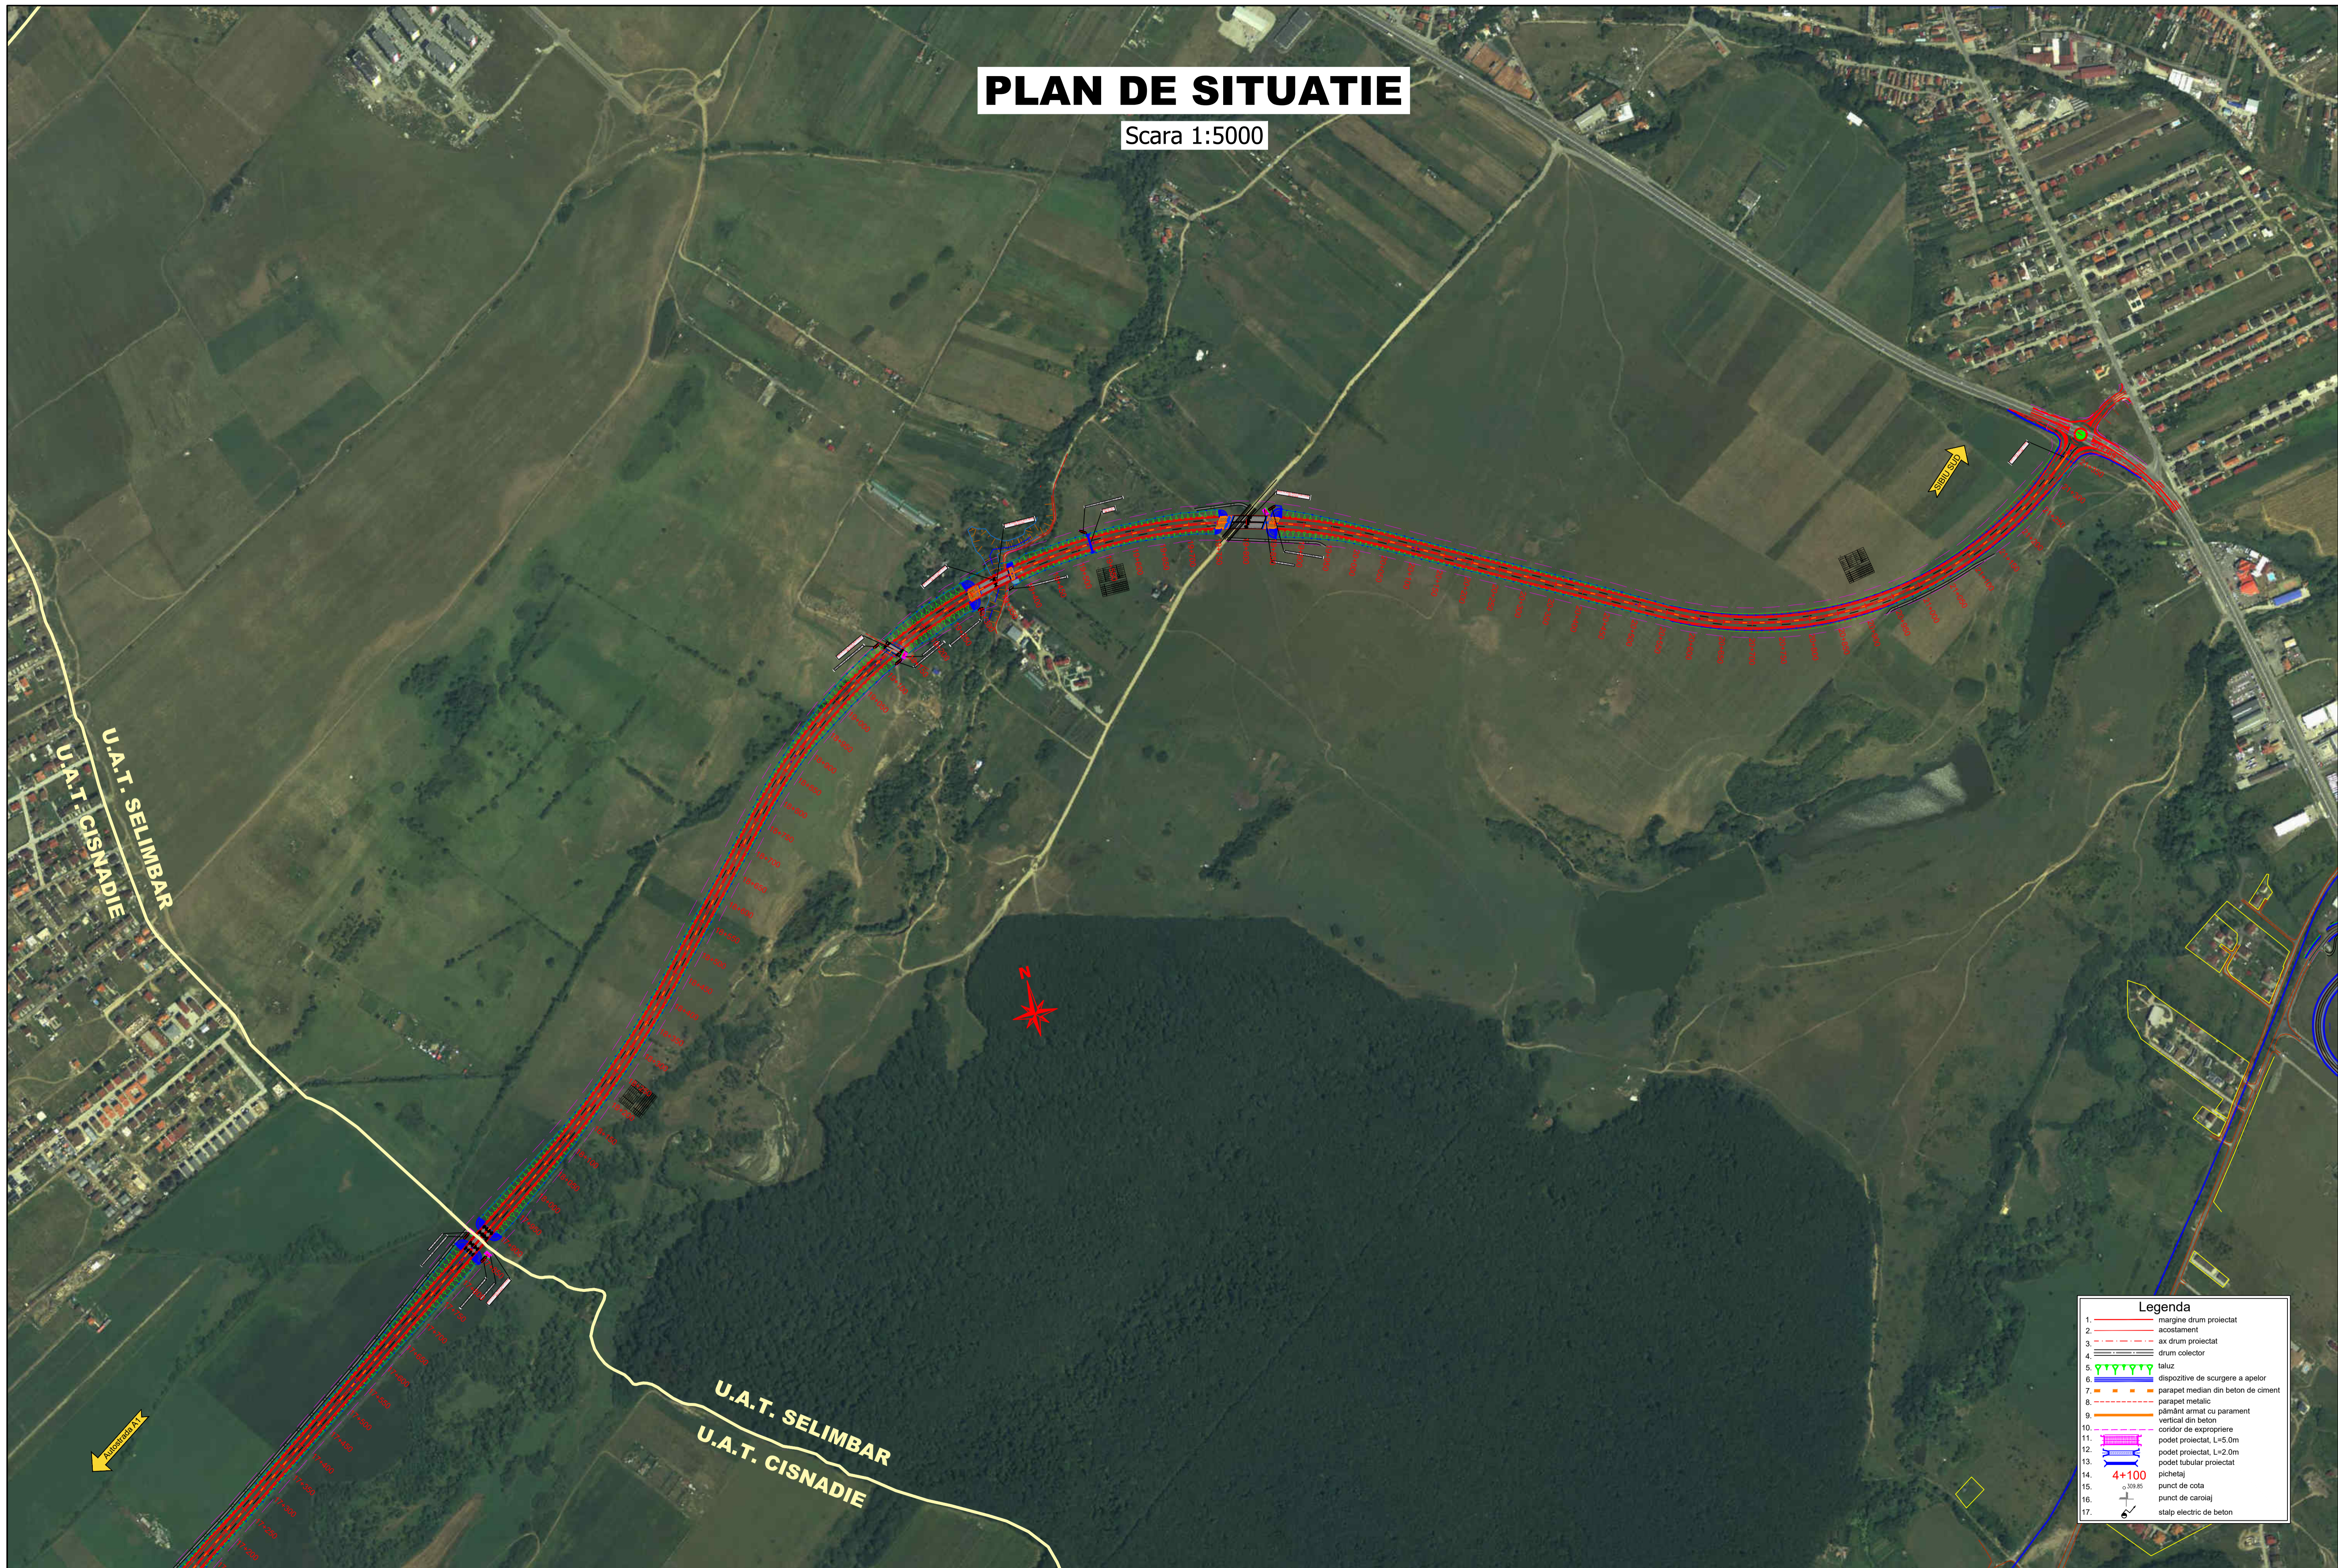

Legenda

1. ——— margine drum proiectat
2. ——— acostament
3. - - - - - ax drum proiectat
4. ——— drum colector
5. ——— taluz
6. ——— dispozitive de scurgere a apelor
7. ——— parapet median din beton de ciment
8. ——— parapet metallic
9. ——— pământ armat cu parament vertical din beton
10. ——— coridor de expropriere
11. ——— podet proiectat, L=5.0m
12. ——— podet proiectat, L=2.0m
13. ——— podet tubular proiectat
14. ——— pichetaj
15. ——— punct de cota
16. ——— punct de caroiaj
17. ——— stalp electric de beton

BENEFICIAR: CONSILIUL JUDETEAN SIBIU 	PROIECTANT ASOCIAREA: S.C. BETA COPS S.R.L. & S.C. TOTAL ROAD S.R.L. 	TITLU PROIECT STUDIUL DE FEZABILITATE PENTRU OBIECTIVUL DE INVESTITIE "VARIANTA OCOLITOARE SIBIU SUD"		DESEINAT Teh. Sorin VASILACHE	SEMNATURA 	DATA Iunie 2023	TITLU PLANSA: LUCRARI DE INFRASTRUCTURA RUTIERA PLAN DE SITUATIE	Revizie NR. DATA DESCRIERE 2 30 2023 Continuare S.F.
		FAZA PROIECT STUDIUL DE FEZABILITATE (S.F.)	CONTRACT NR. 1605721.07.2021	PROIECTAT Ing. Mihai COROIAN	SEMNATURA 	MARIMEA A1		
		VERIFICAT Ing. Adrian NISTOR	SEMNATURA 	SCARA 1:5000	NUMAR PLANSA: PS - 004	PICHET -	PAGE 4 / 4	