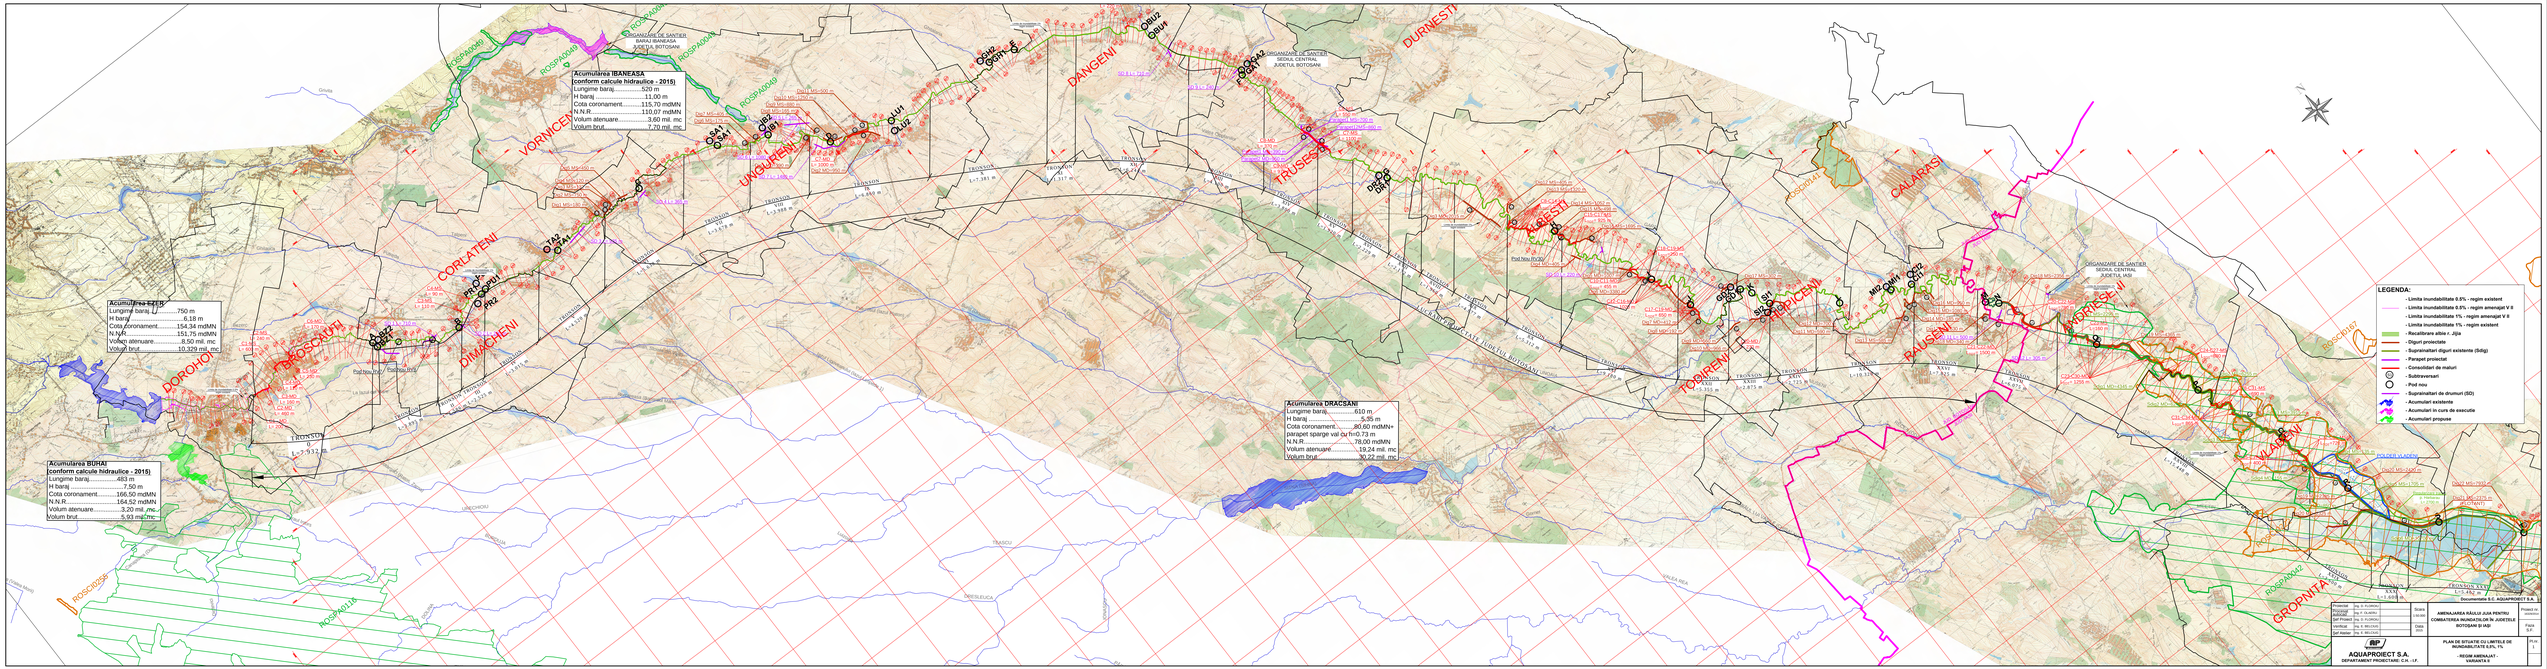
Acumulare I-a CETIS
Lungime baraj.....750 m
H baraj.....6,18 m
Cota coronament.....154,34 mdMN
N.N.R.....151,75 mdMN
Volum atenuare.....8,50 mil. mc
Volum brut.....10,329 mil. mc
Acumulare BUHAI
(conform calcule hidraulice - 2015)
Lungime baraj.....483 m
H baraj.....7,50 m
Cota coronament.....166,50 mdMN
N.N.R.....164,52 mdMN
Volum atenuare.....3,20 mil. mc
Volum brut.....5,93 mil.mc
Acumulare IBANEASA
(conform calcule hidraulice - 2015)
Lungime baraj.....520 m
H baraj.....11,00 m
Cota coronament.....115,70 mdMN
N.N.R.....110,07 mdMN
Volum atenuare.....3,60 mil. mc
Volum brut.....7,70 mil. mc
Acumulare DRACSANI
Lungime baraj.....618 m
H baraj.....5,35 m
Cota coronament.....80,60 mdMN+
parapet spalge val cu h=0,73 m
N.N.R.....78,00 mdMN
Volum atenuare.....19,24 mil. mc
Volum brut.....30,22 mil. mc
LEGENDA:
- Limita inundabilitate 0.5% - regim existent
- Limita inundabilitate 0.5% - regim amenajat V II
- Limita inundabilitate 1% - regim amenajat V II
- Limita inundabilitate 1% - regim existent
- Recalibrare albie r. Jijia
- Diguri proiectate
- Suprainaltari diguri existente (Sdig)
- Parapet proiectat
- Consolidari de maluri
- Subtraversari
- Pod nou
- Suprainaltari de drumuri (SD)
- Acumulari existente
- Acumulari in curs de executie
- Acumulari propuse
ORGANIZARE DE SANTIER SEDIUL CENTRAL JUDETUL BOTOSANI
ORGANIZARE DE SANTIER SEDIUL CENTRAL JUDETUL IASI
DOROHOI
TUDOSOAIEI
CORLATENI
VORNICENI
DIMACHENI
UNGUREANCA
DANGENI
DURNESTI
TRUSESTI
LUNCASI
TOBIRENI
CHIPCENI
CALARASI
RAUSENI
MOTOSENI
VLASENI
GROPNITA
ROSCIUCEAN
ROSPAPA40
ROSPAPA42
ROSPAPA47
ROSPAPA02
ROSPAPA15
ROSCIU07
ROSCIU07
ROSPAPA40
ROSPAPA42
ROSPAPA47
ROSPAPA02
ROSPAPA15
ROSCIU07
Scara 1:45 000
Beneficiar: Bg. O.ALMAU
Proiectant: Bg. O.ALMAU
Sef Proiect: Ing. D.HORGU
Verificat: Ing. E.MELNIUC
Sef Atelier: Ing. E.MELNIUC
Scara: 1:50 000
Data: 2015
AMENAJAREA RÂULUI JIJIA PENTRU COMBATEREA INUNDAȚIILOR ÎN JUDEȚELE BOTOȘANI ȘI IAȘI
Faza: S.F.
Proiect nr.: 1
Pl.nr.: 1
AQUAPROIECT S.A.
DEPARTAMENT PROIECTARE: C.H. - I.F.
PLAN DE SITUAȚIE CU LIMITELE DE INUNDABILITATE 0,5%, 1%
- REGIM AMENAJAT - VARIANTA 2